



W-MA-BK-8

W-LA1-1
LÄGENHET
1 RoK
BOA: 36,7 kvm

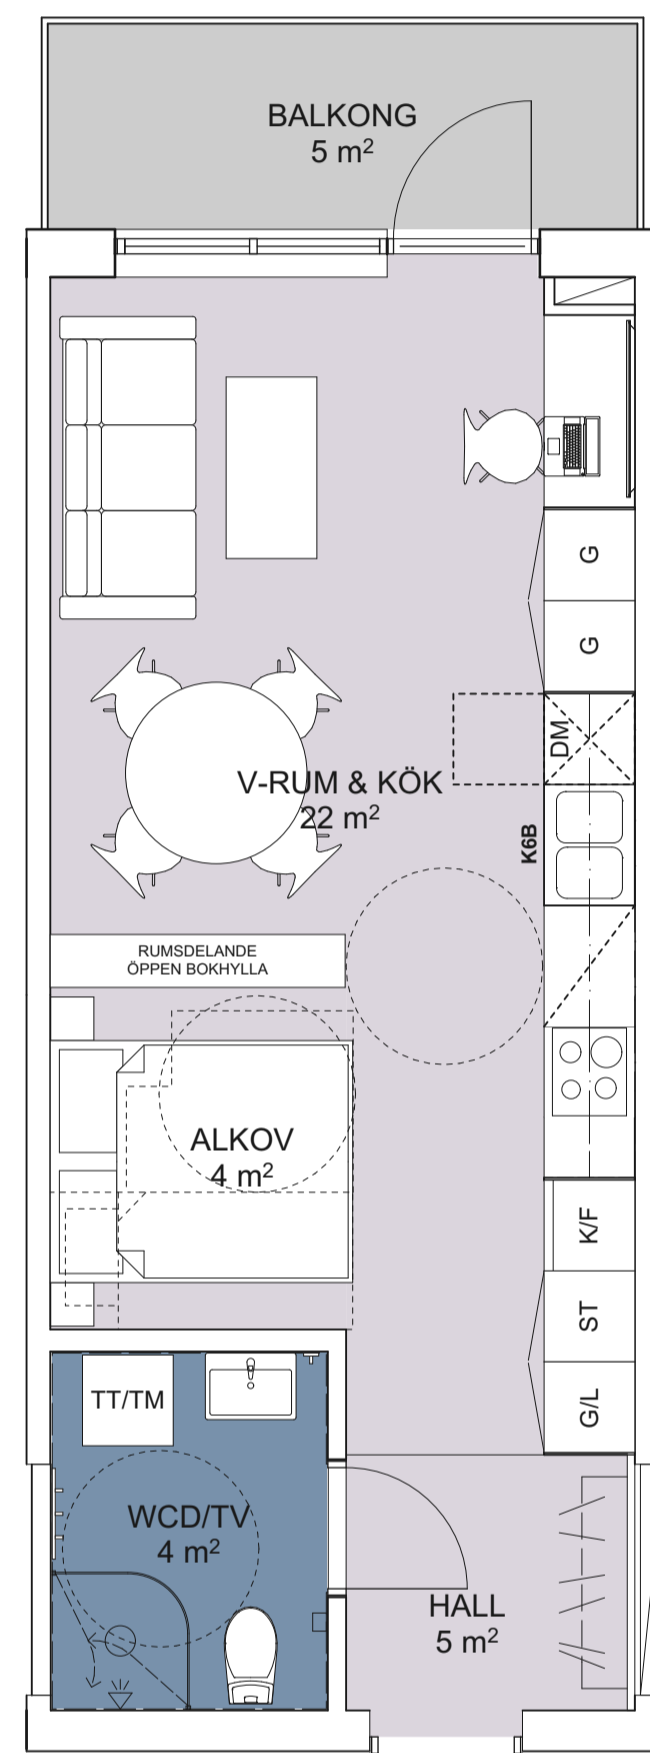

W-MA-BK-1

W-LA1-1B
LÄGENHET
1 RoK
BOA: 36,7 kvm

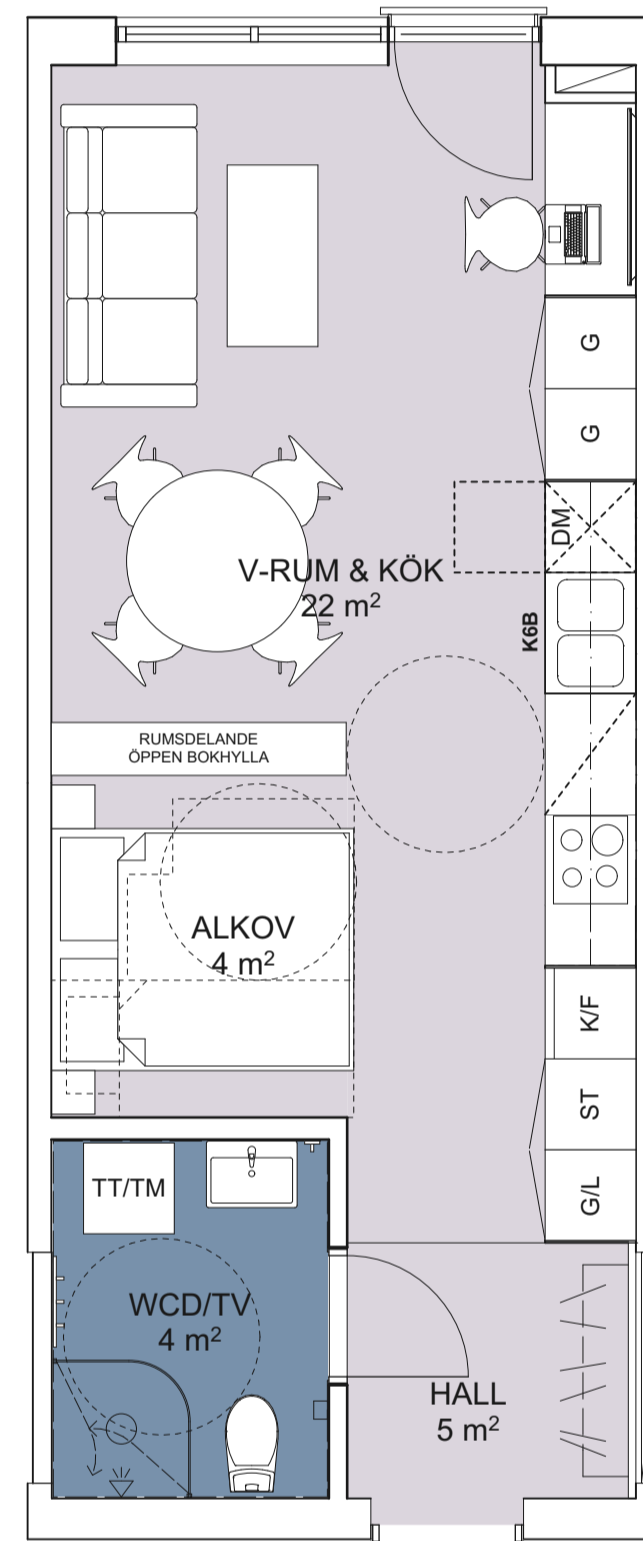

W-MA-BK-9

W-LA1-1F
LÄGENHET
1 RoK
BOA: 36,7 kvm



2018-11-02

BET	ÄNDRING AVSER	DATUM	Sign.
-----	---------------	-------	-------

GRANSKNINGSHANDLING FÖR BYGGHANDLING

Prefament

ÖA ÖSTBERG ARKITEKTUR AB
TURISTVÄGEN 59C
820 45 JÄRVÖD
070-366 55 30
ab@ostbergarkitektur.se
www.ostbergarkitektur.se

LUPPÖRAG NR	RITAD AV	HANDLÄGGARE
J16007	JOAKIM ÖSTBERG	JOAKIM ÖSTBERG
DATUM	ANSVARIG	
	JOAKIM ÖSTBERG	

PLAN

SAMMANSATTA LÄGENHETER

SKALA	NUMMER	BET
1:50 1:100	[A1] [A3] A-40.1-W-LA10	