



**W-LA2-2B**  
LÄGENHET  
2 RoK  
BOA: 76,6kvm

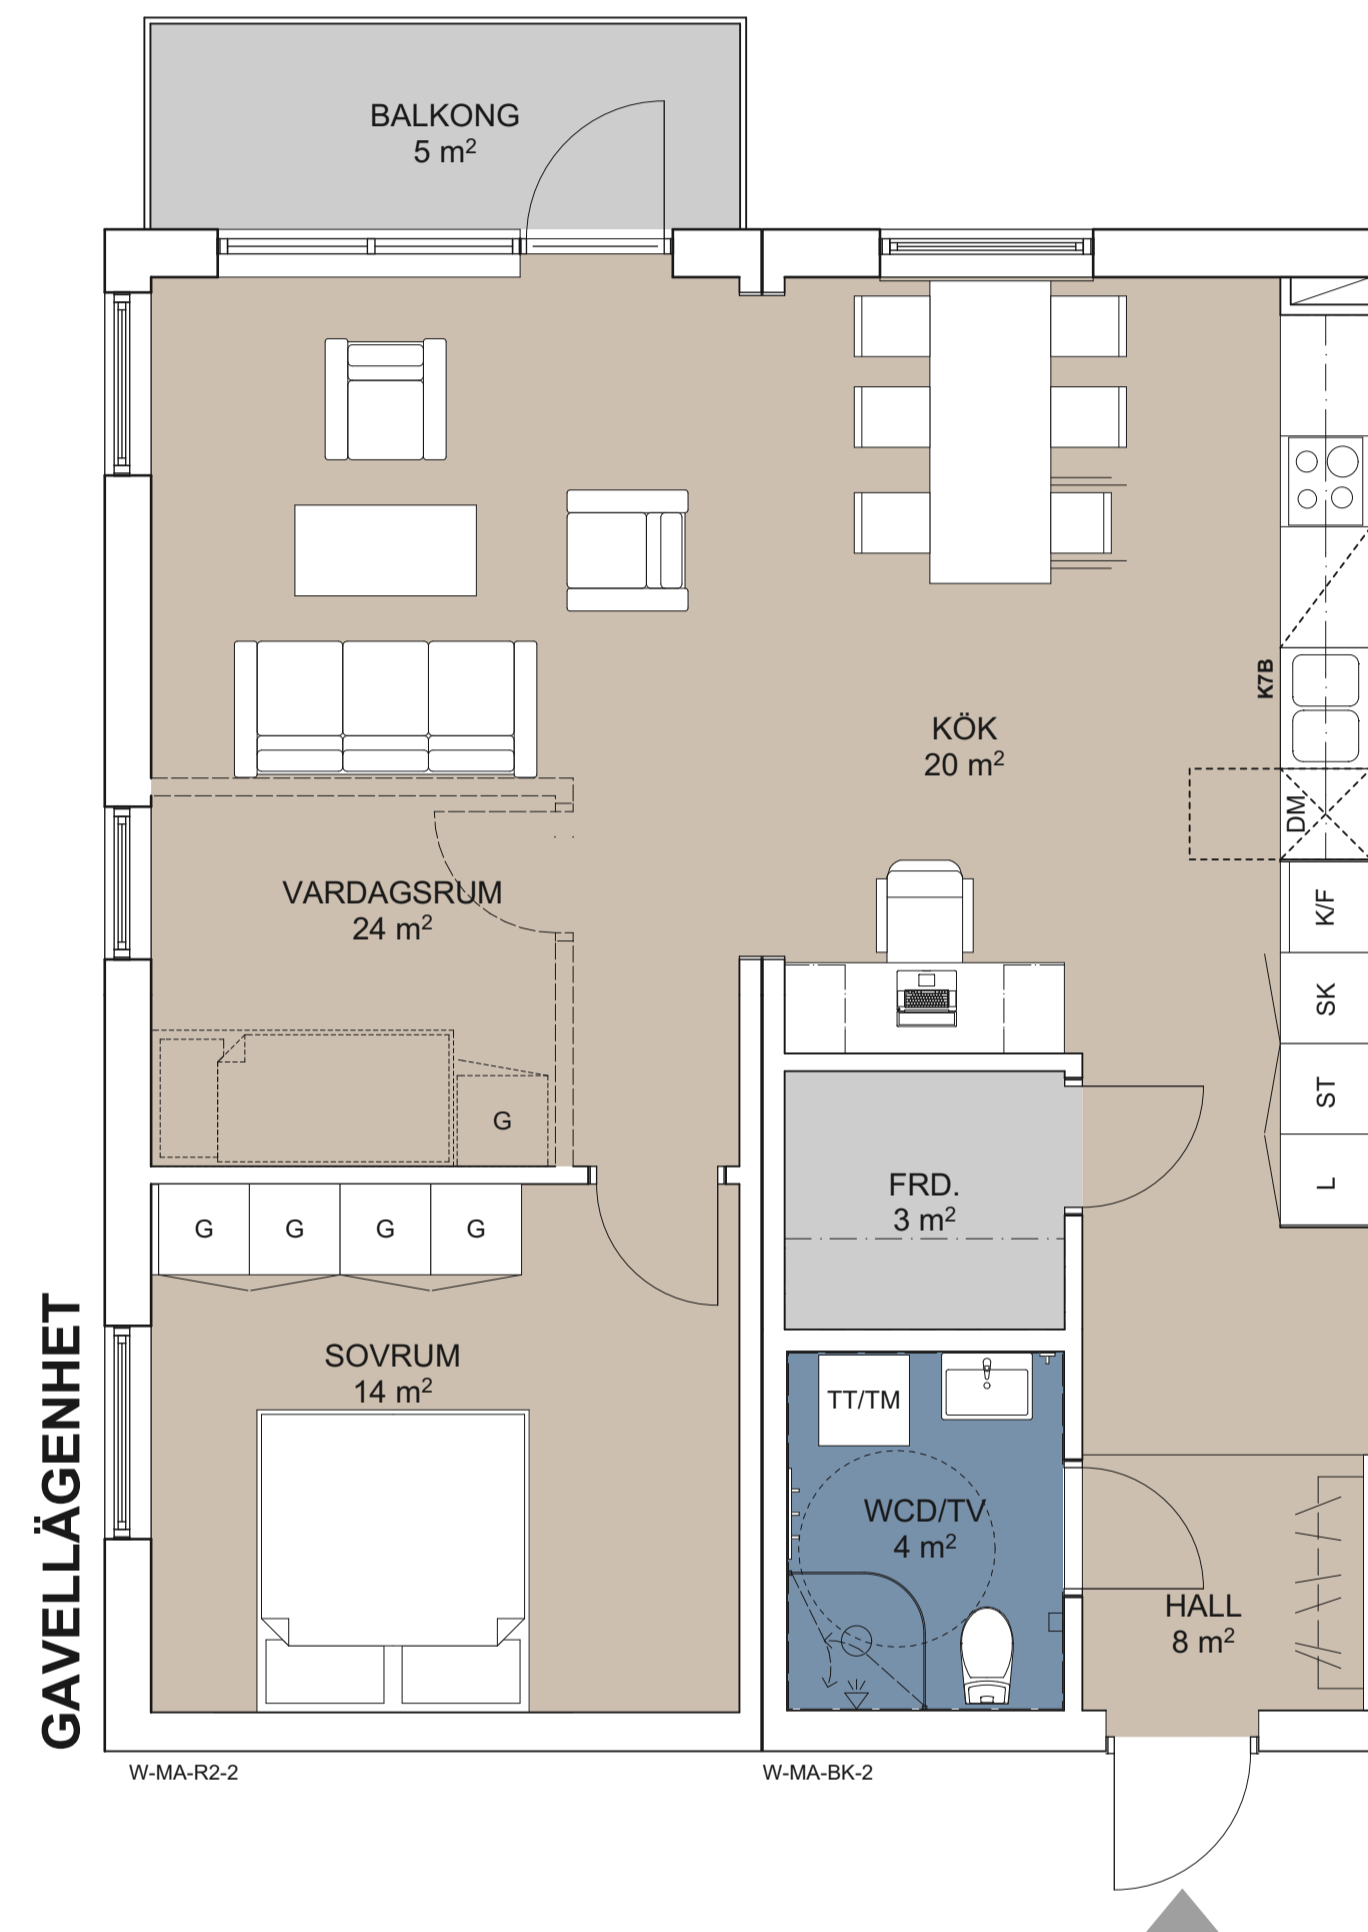


**GAVELLÄGENHET**

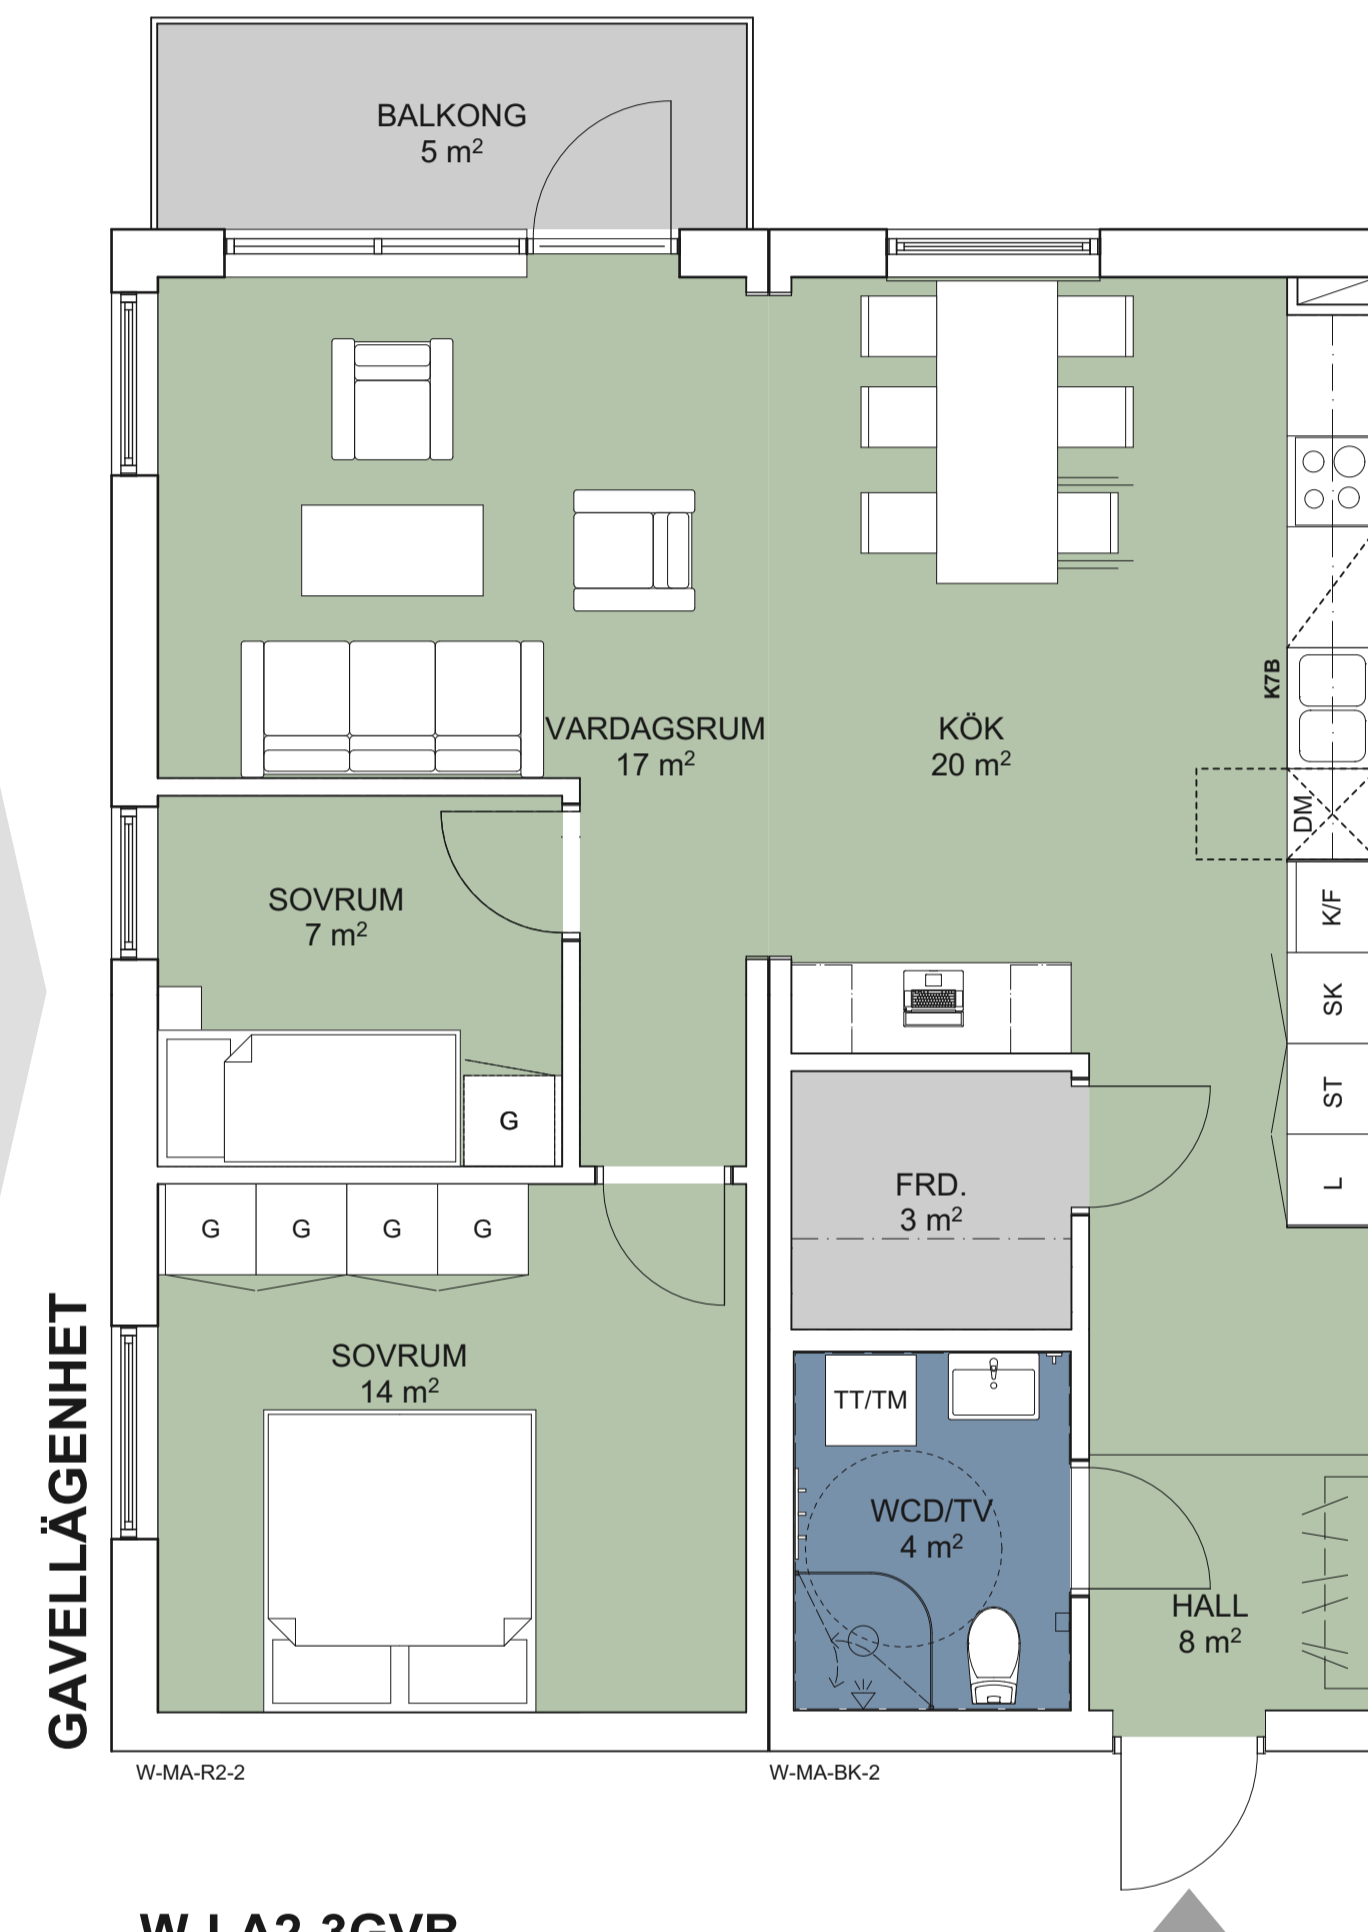


**GAVELLÄGENHET**

**W-LA2-3GVB**  
LÄGENHET  
3 RoK  
BOA: 76,6kvm

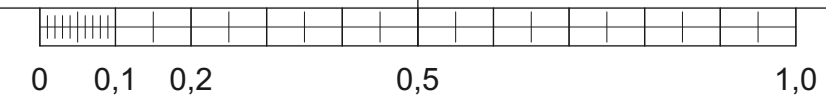

2018-11-02

BET	ÄNDRING AVSER	DATUM	Sign.
GRANSKNINGSHANDLING FÖR BYGGHANDLING			
<b>Prefament</b>			
 <b>ÖSTBERG ARKITEKTUR AB</b> TURISTVÄGEN 59C 820 45 JÄRVÖD 070-366 55 30 ab@ostbergarkitektur.se www.ostbergarkitektur.se			
LUPPORAG NR	RITAD AV	HANDLÄGGARE	
J16007	JOAKIM ÖSTBERG	JOAKIM ÖSTBERG	
DATUM	ANSVARIG		
	JOAKIM ÖSTBERG		
PLAN			
SAMMANSETTA LÄGENHETER			
SKALA	NUMMER	BET	
1:50	[A1] A-40.1-W-LA20		
1:100	[A3]		