




W-LA1.5-2GVB
LÄGENHET
2 RoK
BOA: 55,7 kvm

W-LA1.5-2HB
LÄGENHET
2 RoK
BOA: 55,9 kvm



W-LA1.5-2VB
LÄGENHET
2 RoK
BOA: 55,7 kvm

W-LA1.5-2GHB
LÄGENHET
2 RoK
BOA: 55,9 kvm

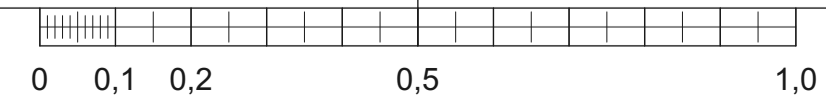

2018-11-02

BET ÄNDRING AVSER DATUM Sign.

GRANSKNINGSHANDLING FÖR BYGGHANDLING

Prefament

Ö ÖSTBERG ARKITEKTUR AB
TURISTVÄGEN 59C
820 45 JÄRVÖD
070-366 55 30
ab@ostbergarkitektur.se
www.ostbergarkitektur.se

LUPPÖRAG NR J16007	RITAD AV JOAKIM ÖSTBERG	HANDLÄGGARE JOAKIM ÖSTBERG
DATUM	ANSVARIG JOAKIM ÖSTBERG	

PLAN

SAMMANSATTA LÄGENHETER

SKALA 1:50 1:100	NUMMER [A1] [A3]	A-40.1-W-LA25	BET
------------------------	------------------------	---------------	-----