



W-LA2-3B
LÄGENHET
3 RoK
BOA: 76,1 kvm

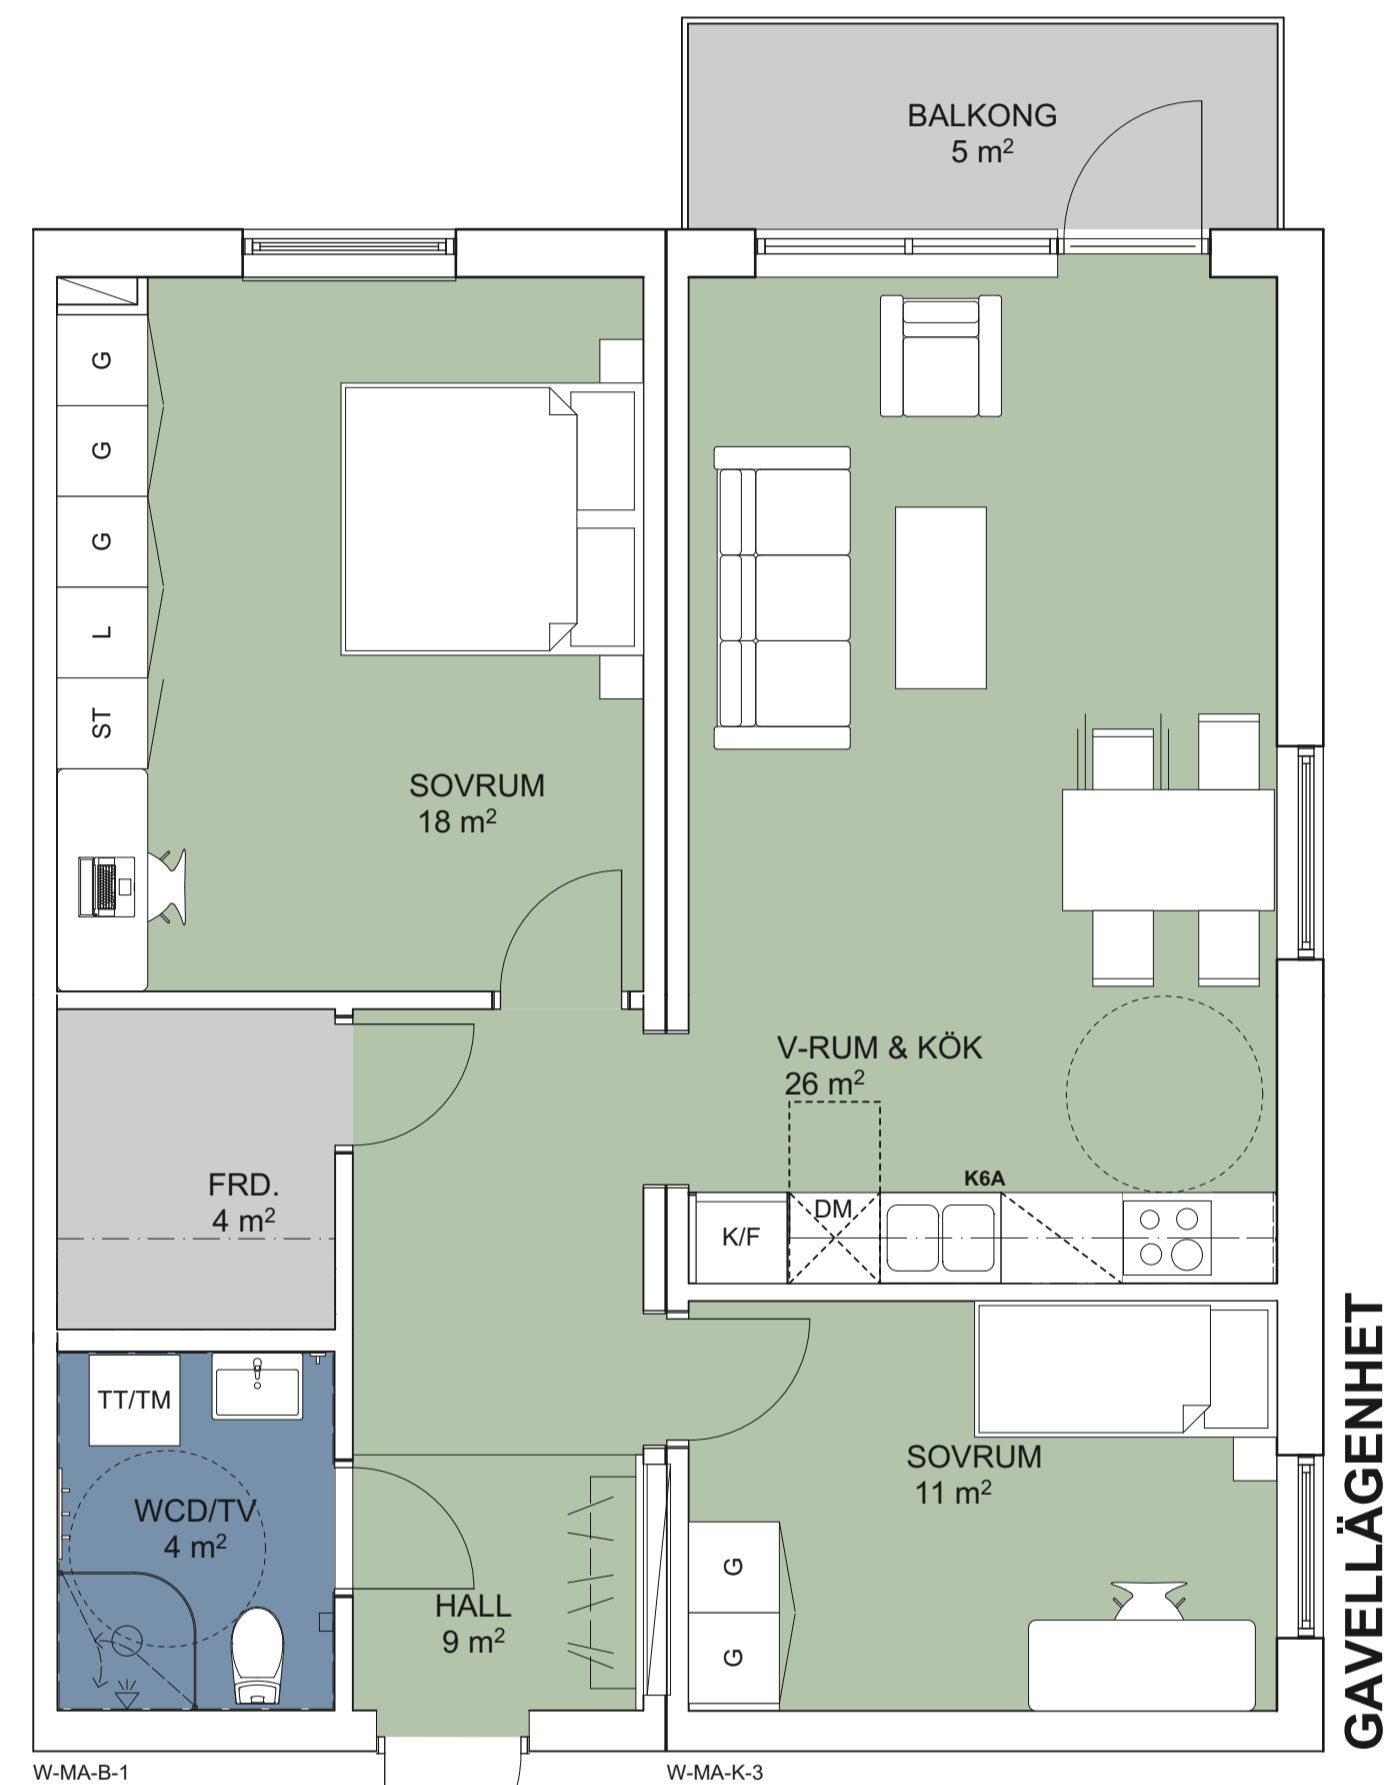


W-LA2-3GHB
LÄGENHET
3 RoK
BOA: 76,1 kvm

GAVELLÄGENHET

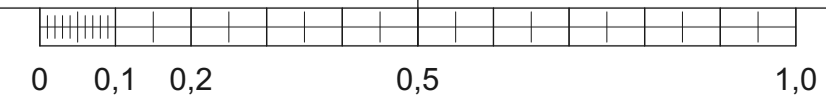

2018-11-02

BET	ÄNDRING AVSER	DATUM	Sign.
GRANSKNINGSHANDLING FÖR BYGGHANDLING			
Prefament			
 ÖSTBERG ARKITEKTUR AB TURISTVAGEN 59C 820 45 JÄRVÖD 070-366 55 30 ab@ostbergarkitektur.se www.ostbergarkitektur.se			
LUPPORAG NR	RITAD AV	HANDLÄGGARE	
J16007	JOAKIM ÖSTBERG	JOAKIM ÖSTBERG	
DATUM	ANSVARIG		
	JOAKIM ÖSTBERG		
PLAN			
SAMMANSETTA LÄGENHETER			
SKALA	NUMMER	BET	
1:50 1:100	[A1] [A3] A-40.1-W-LA30		